


СХЕМА РАСПОЛОЖЕНИЯ СЕРВИТУТА

М1:10000

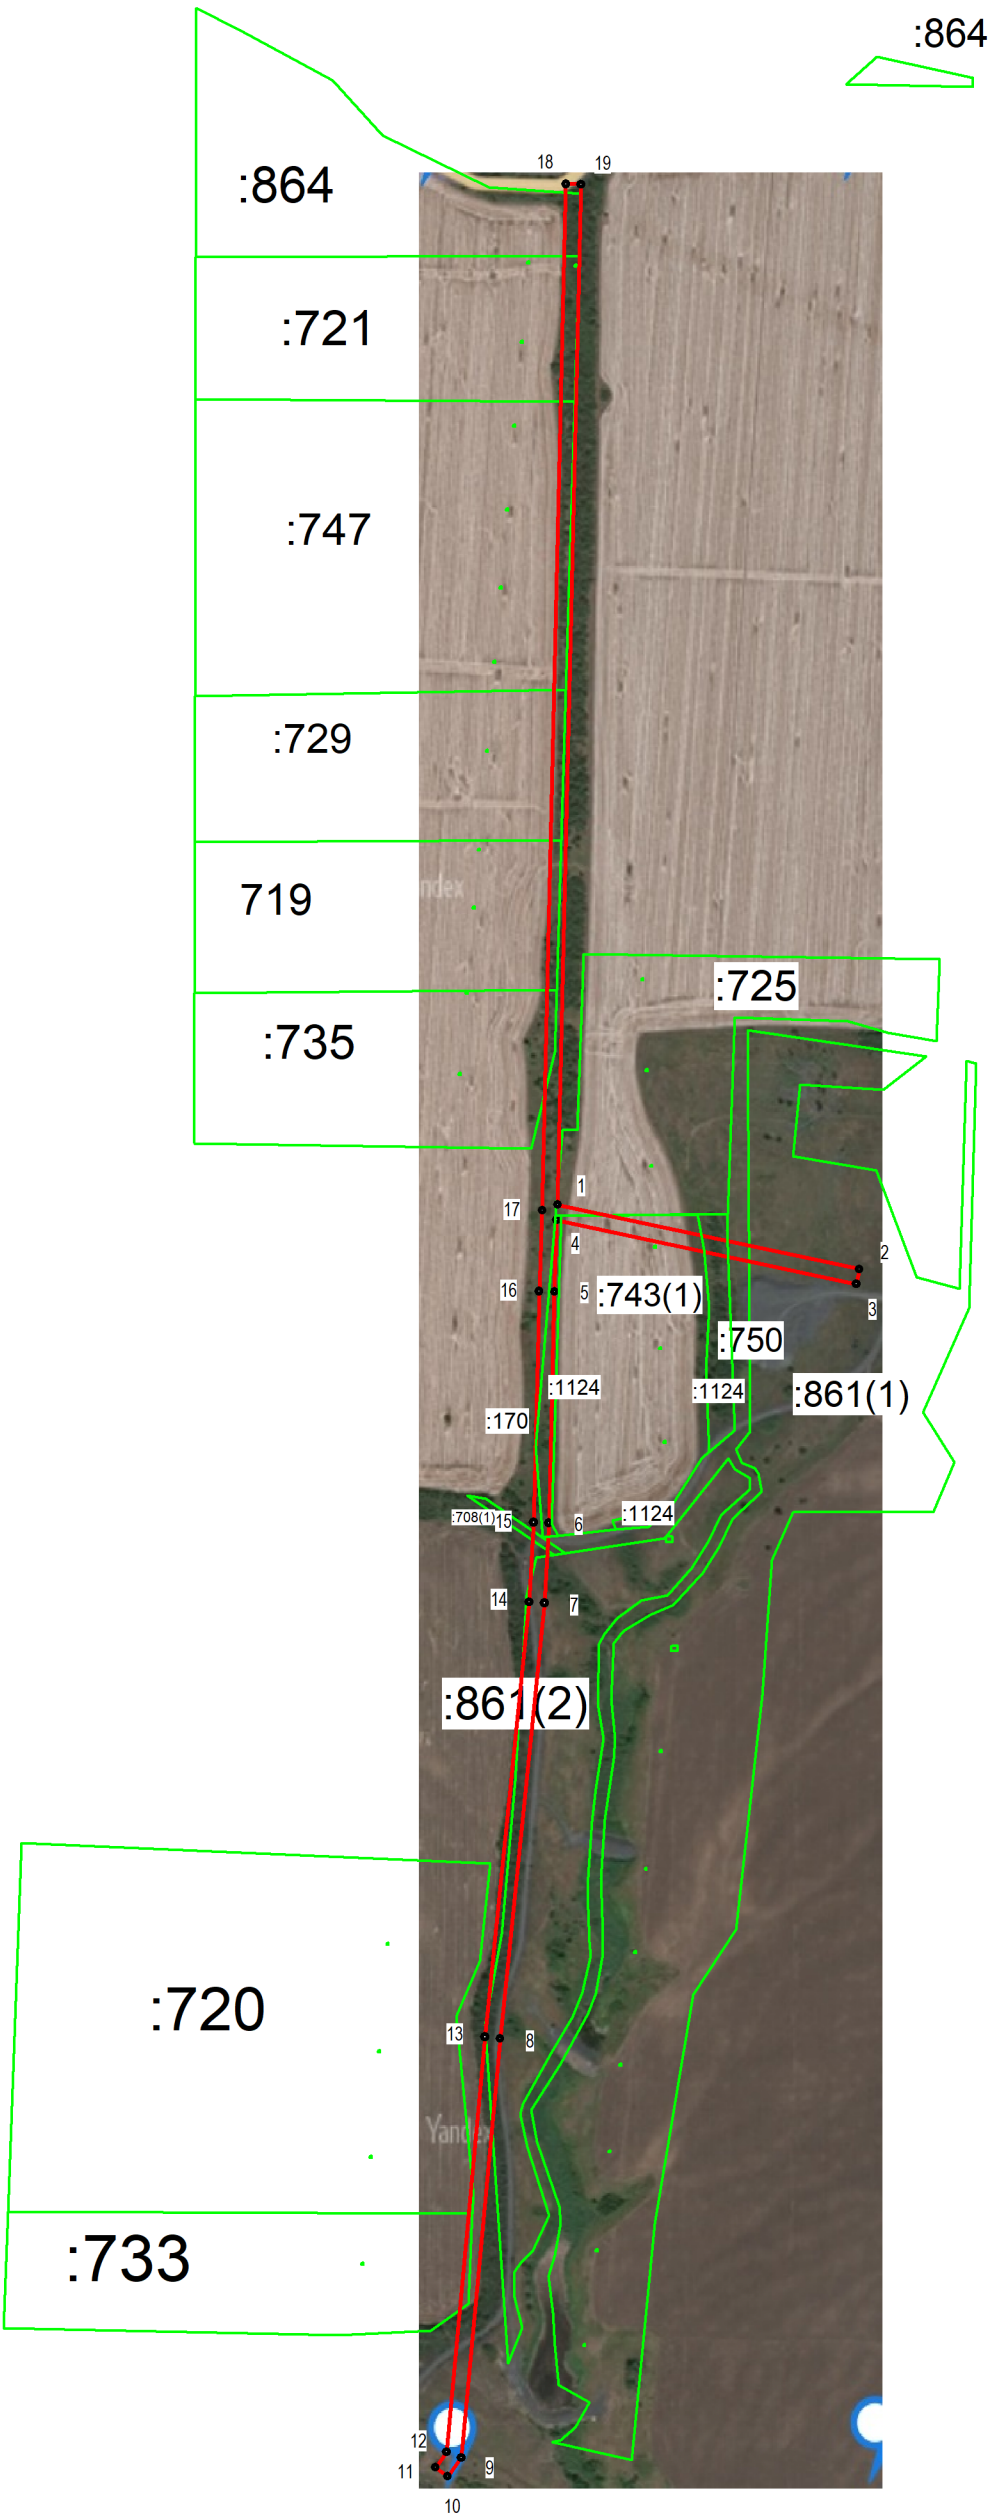

УСЛОВНЫЕ ОБОЗНАЧЕНИЯ

-  границы земельных участков, учтенных в ЕГРН с уточненным местоположением
-  границы устанавливаемого сервитута
-  кадастровый номер земельного участка
-  характерная точка границы сервитута
-  границы муниципального образования