


СХЕМА РАСПОЛОЖЕНИЯ СЕРВИТУТА
М1:10000

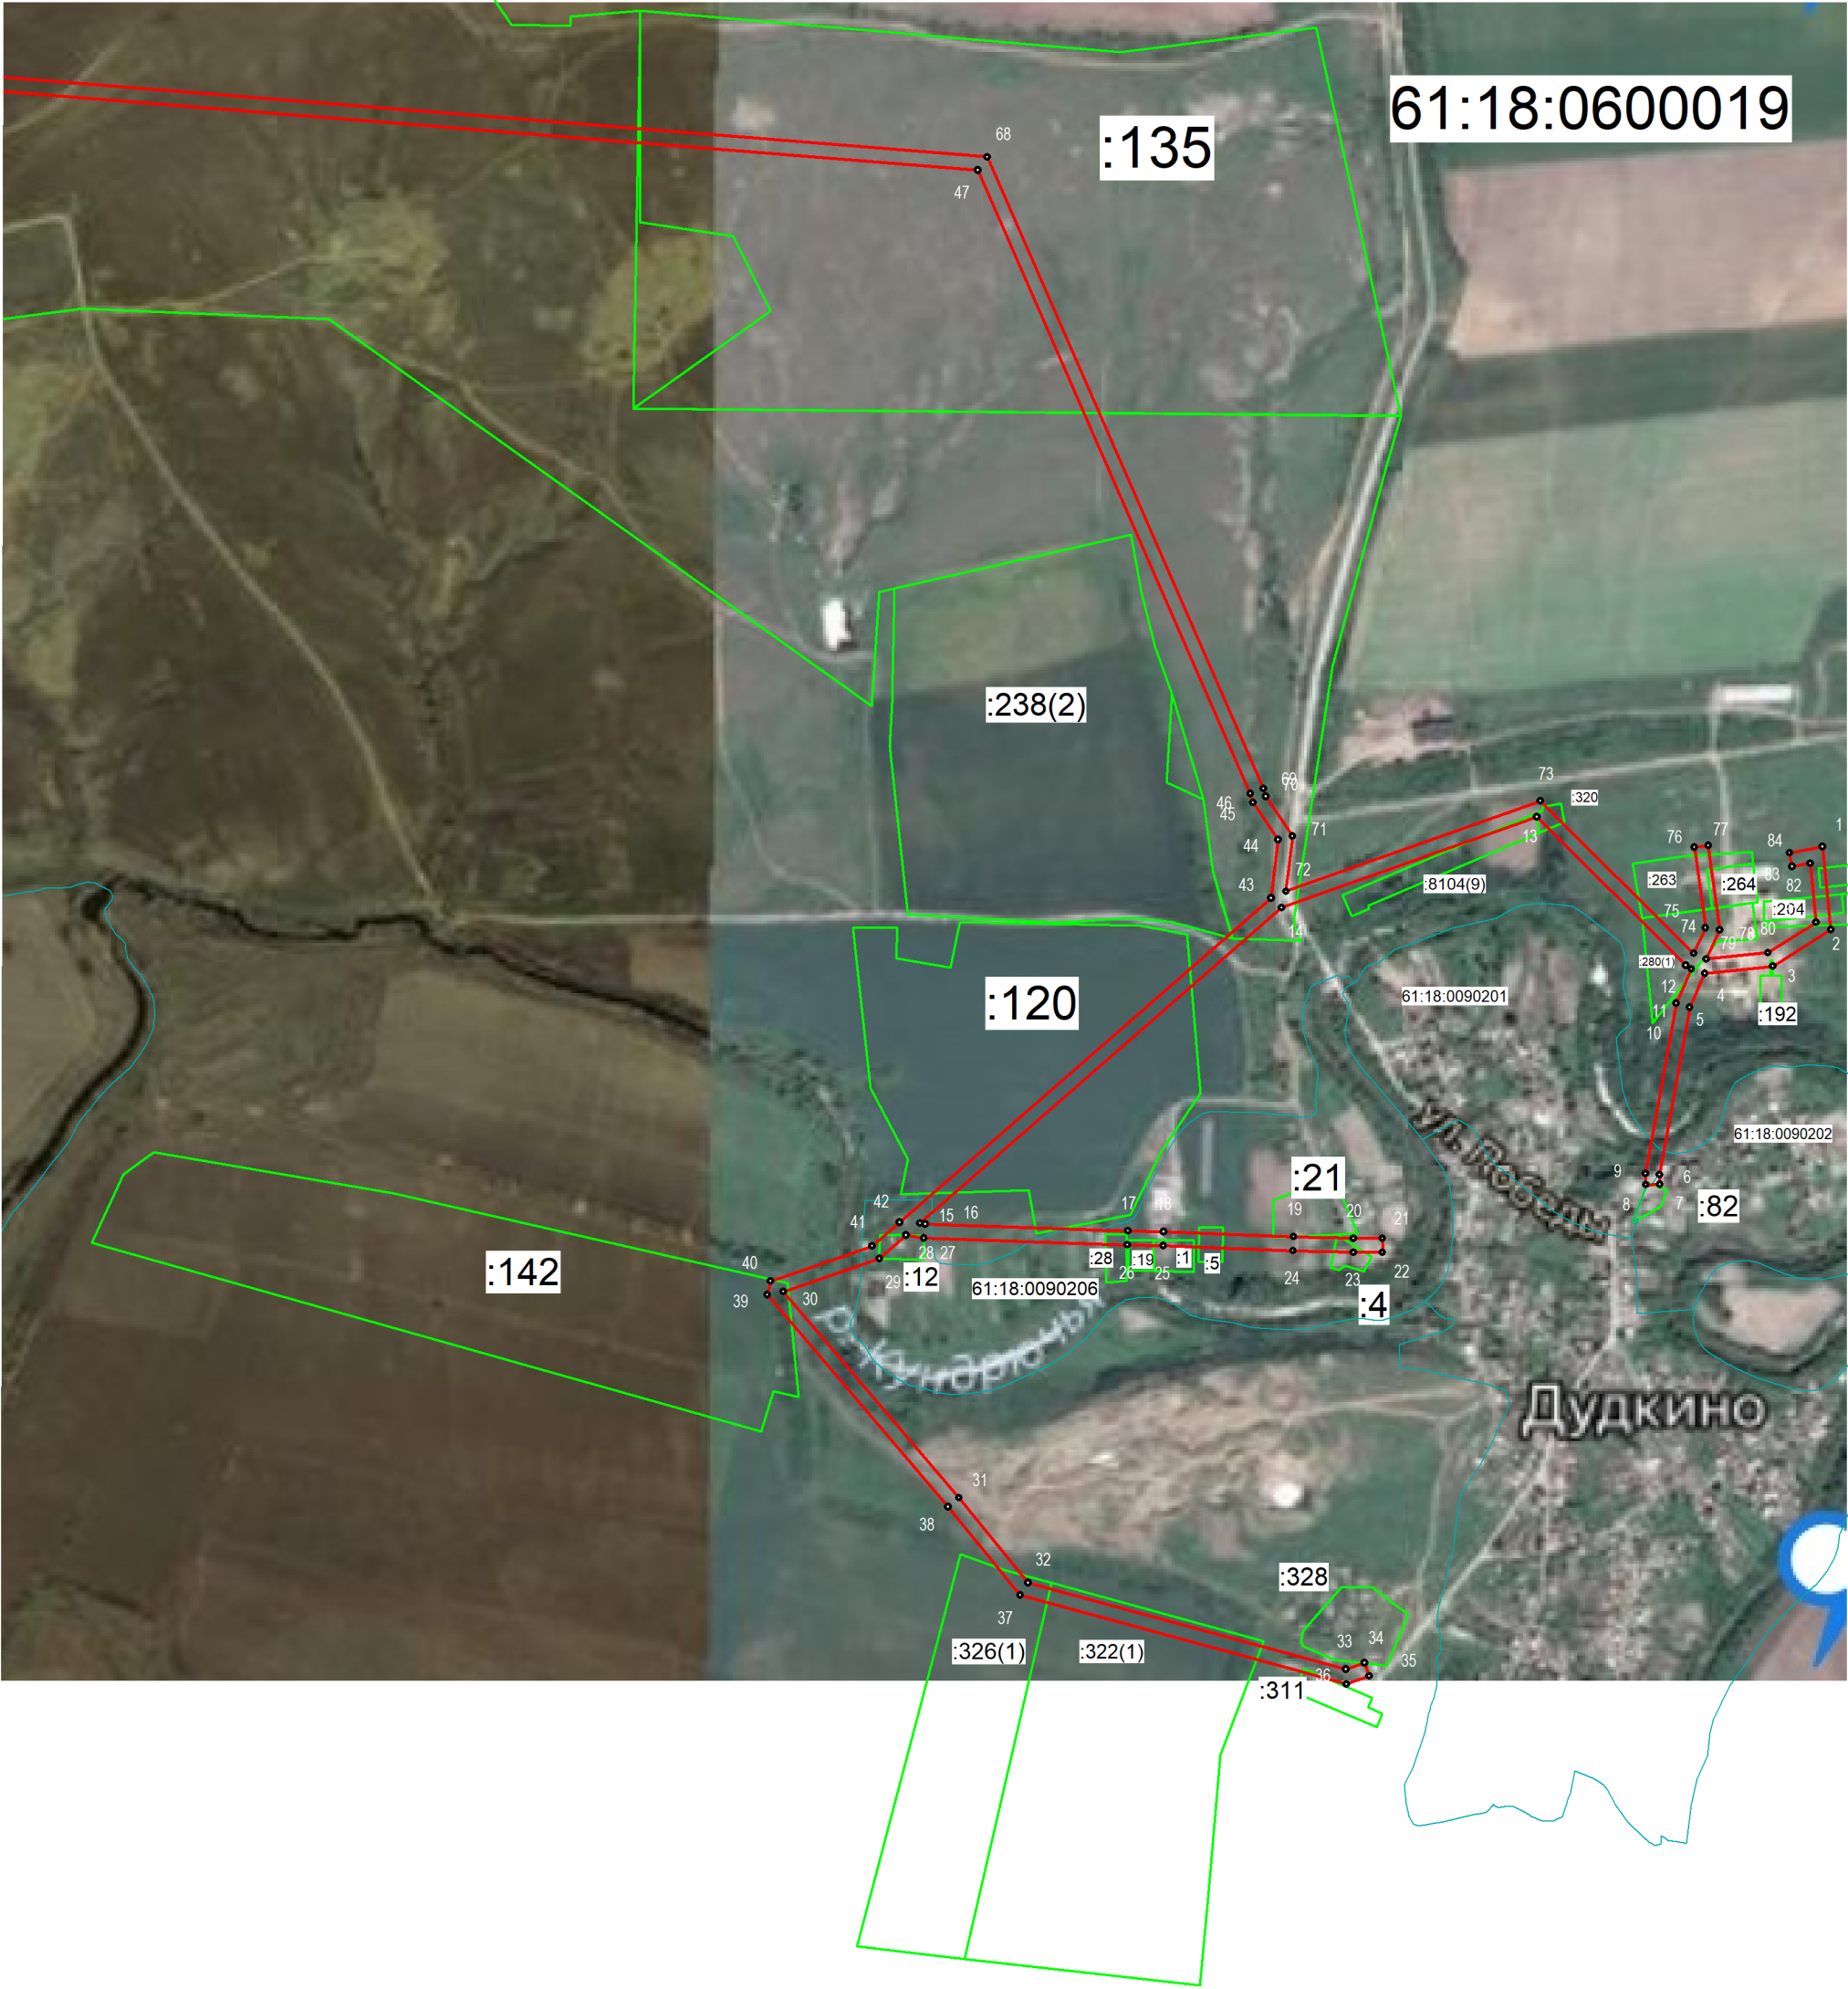

УСЛОВНЫЕ ОБОЗНАЧЕНИЯ

границы земельных участков, учтенных в ЕГРН с уточненным местоположением

границы устанавливаемого сервитута

:3

1 2 3 4

кадастровый номер земельного участка

характерная точка границы сервитута