


СХЕМА РАСПОЛОЖЕНИЯ СЕРВИТУТА

M1:10000

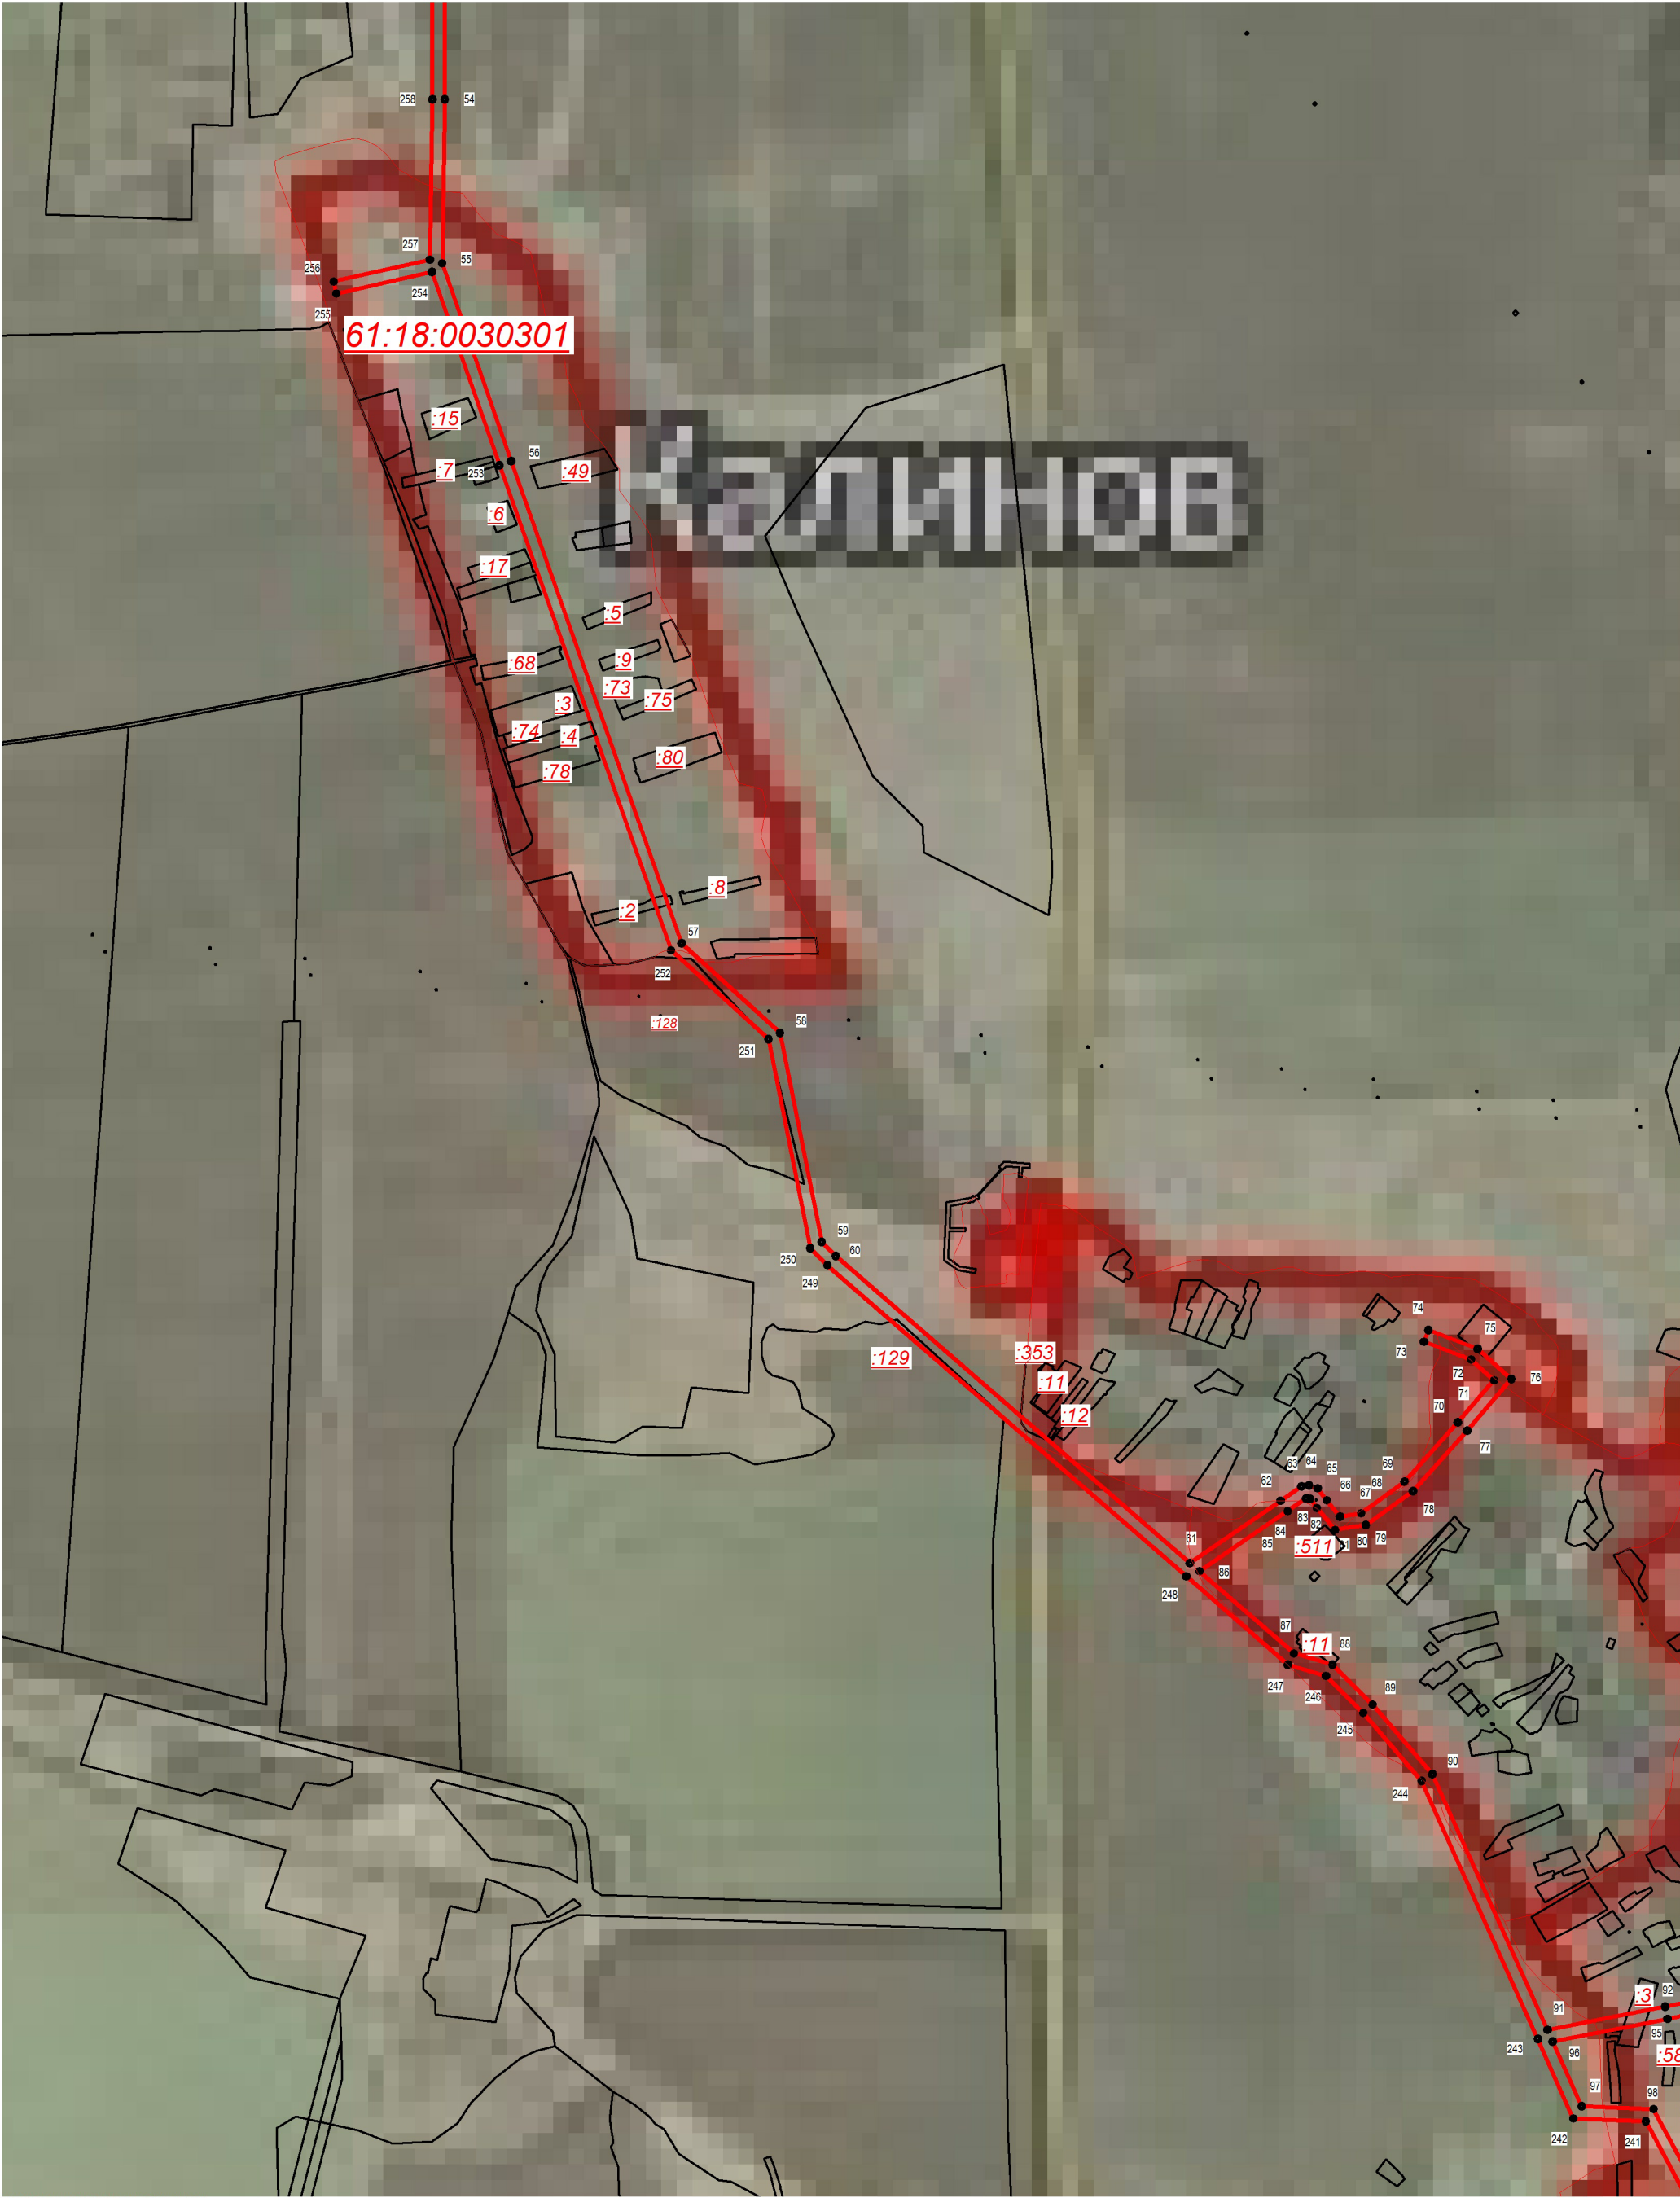

УСЛОВНЫЕ ОБОЗНАЧЕНИЯ

- границы земельных участков, учтенных в ЕГРН с уточненным местоположением
- границы устанавливаемого сервитута
- 3 кадастровый номер земельного участка
- 1 2 3 4 характерная точка границы сервитута
- границы муниципального образования